


Für diese Zeichnung behalten wir uns alle Rechte vor. Ohne unsere vorherige Zustimmung darf sie weder vervielfältigt noch Dritten zugänglich gemacht werden, sie darf durch den Empfänger oder Dritte auch nicht in anderer Weise mißbraucht werden.
For this design we reserve ourselves all rights. Without our previous agreement, it may not be multiplied nor third be made accessible, and it may not be used abusively.
Alle Änderungen vorbehalten! Änderungen nur mit CAD gültig!
Technical changes reserved! Changes only with CAD valid!



Automatische Anlage
Automatic Plant

Sicherheitswärmetauscher Thermal cooling coil	
firestar	☒
pelletstar 10 - 30	☒
pelletstar 45 - 60	☒
firematic	☒
BioMatic	☒
BioFire 2x	☒

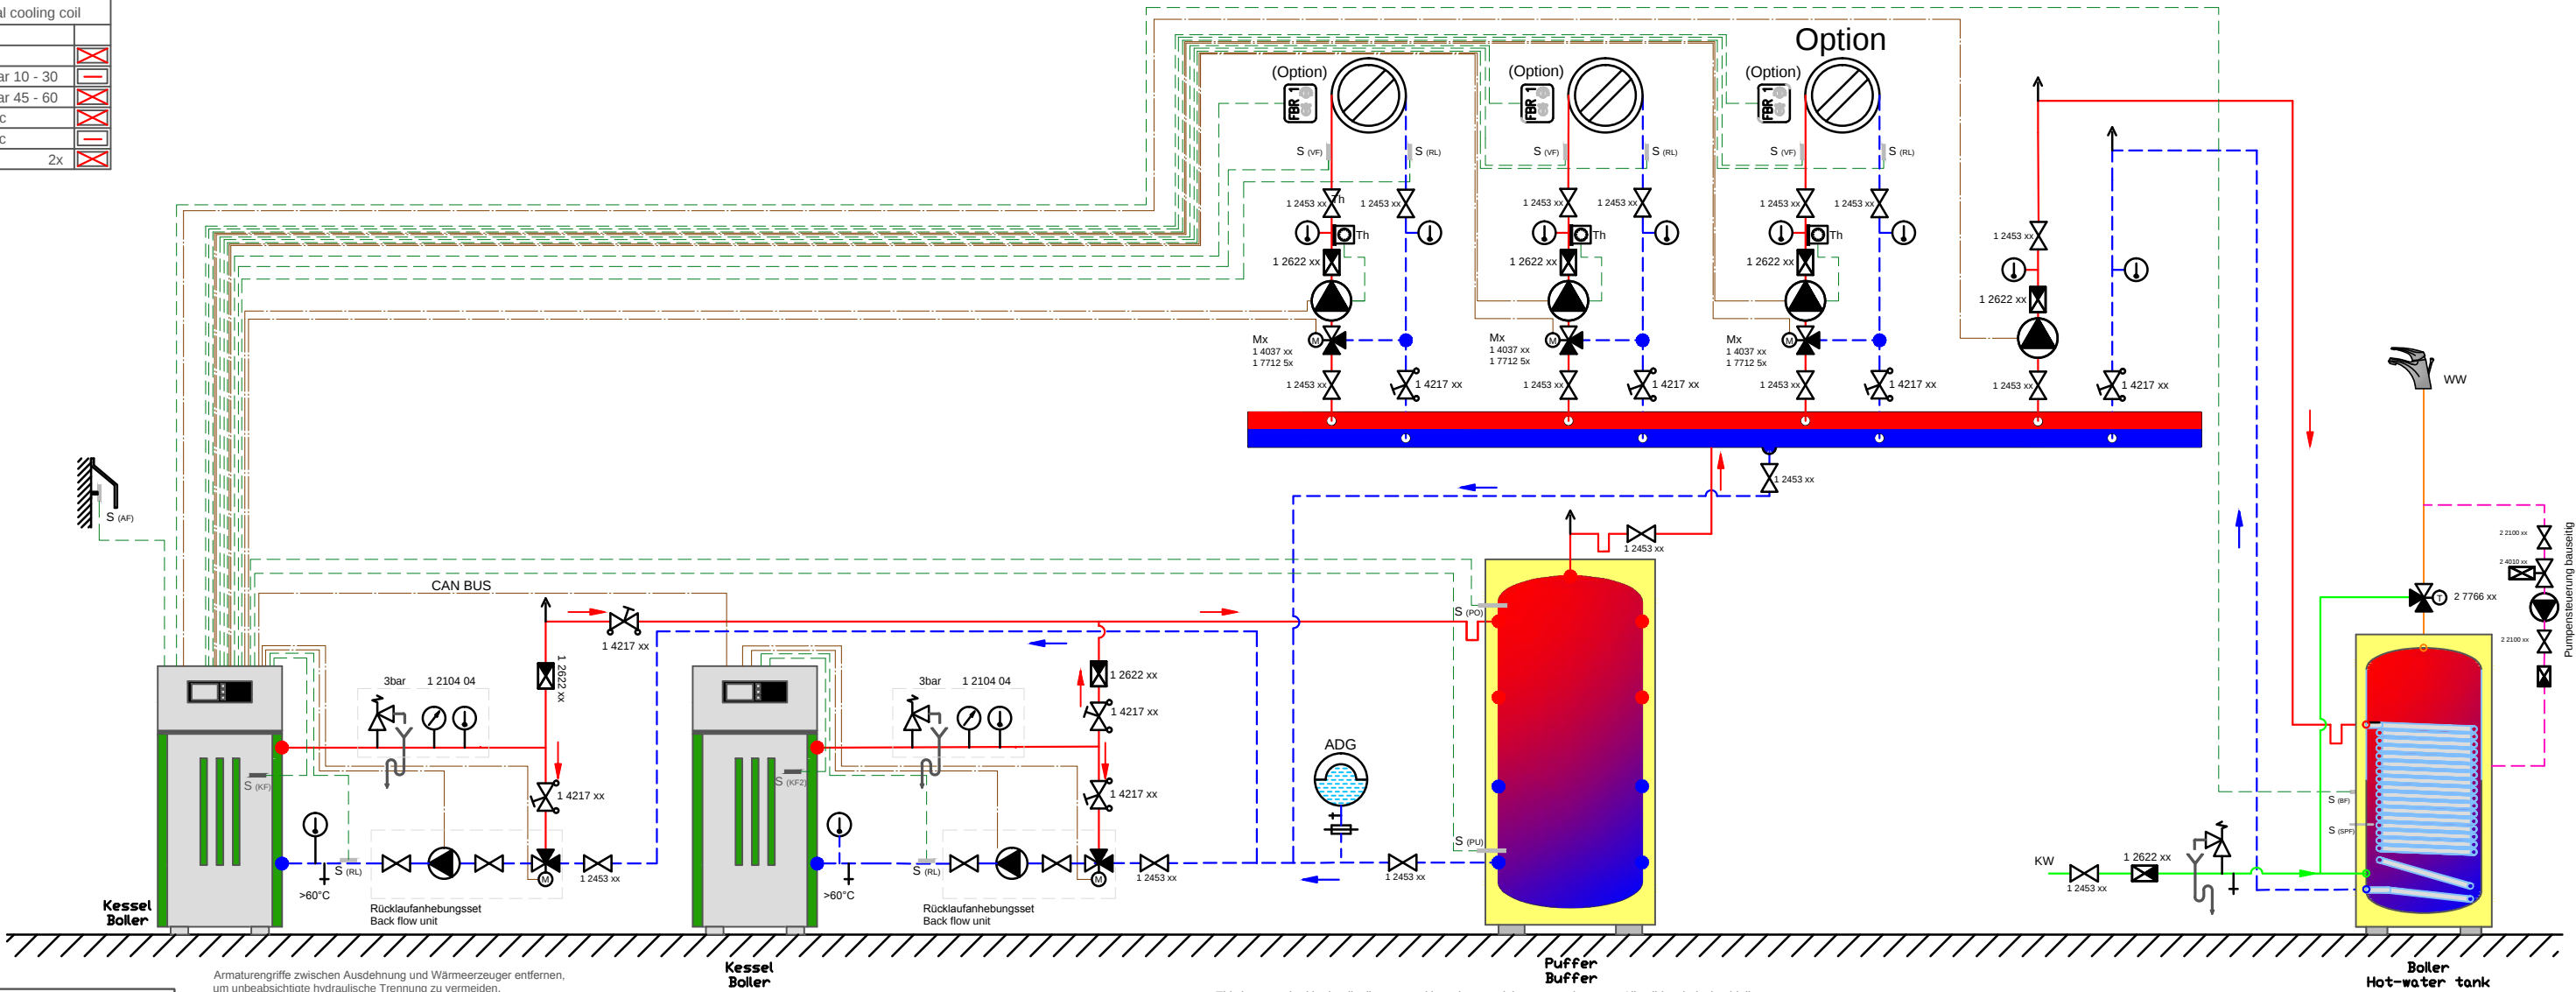

Vorlauf / Flow	Rücklauf / Backflow
Regler-EN / Input	Regler-AUS / Output
Warmwasser / Hot water	Kaltwasser / Cold water

Armaturengriffe zwischen Ausdehnung und Wärmeerzeuger entfernen, um unbeabsichtigte hydraulische Trennung zu vermeiden.
Remove handles between expansion valves and heat generators, to avoid inadvertent hydraulic separation.

Diese ist eine Schemadarstellung und erhebt somit keinen Anspruch auf Vollständigkeit. Sämtliche geltenden technischen Richtlinien, Vorschriften und EU Normen sind durch das konzessionierte Fachunternehmen einzuhalten.

This is a standard hydraulic diagram and lays thus no claim on completeness. All valid technical guidelines, regulations and European Union standards are to be kept by the licensed specialized enterprise.

Umwälzpumpe Pump	Ausdehnungsgefäß Expansion Tank	Anlegethermostat Contact Thermostat	Witterungsgef. Regelung Weather-led Control
Drosselventil Throttle Valve	Rückflußverhinderer Backflow Preventer	Tauchfühler Dipping Feeler	Sicherheitsventil Safety Valve
3-Wegeventil 3-Way Valve	Temp.Diff.Steuerung UVR Temp.Diff.Control UVR	Abfluss Discharge	Thermometer Thermometer
Therm. 3-Wegeventil Therm. 3-Way Valve	Raumthermostat Room Thermostat	Raumtemperaturregler Ambient Temperatur Sensor	Manometer Manometer

Es ist unbedingt darauf zu achten, daß die Rücklauftemperatur des Festbrennstoffkessels 60°C nicht unterschreitet.

It is to be made certain absolutely that the return temperature of the solid fuel boiler does not fall below 60°C.

	HERZ Energietechnik GmbH Herzstraße 1, 7423 Pfenfeld Ostereich/Austria Phone: +43 (0) 3921 46 80 0, Fax: +43 (0) 3921 46 80 0 E-Mail: info@herz-energie.at								
<table><tr><td>Name</td><td>Datum</td></tr><tr><td>Benutzer</td><td>DATUM</td></tr><tr><td>Gepr. USER</td><td>DATUM</td></tr><tr><td>Norm</td><td></td></tr></table>	Name	Datum	Benutzer	DATUM	Gepr. USER	DATUM	Norm		HYDRAULIKSCHEMA
Name	Datum								
Benutzer	DATUM								
Gepr. USER	DATUM								
Norm									
BCA 403.2	FNAME								
Index	Änderung Datum Name								