

Für diese Zeichnung behalten wir uns alle Rechte vor. Ohne unsere vorherige Zustimmung darf sie weder vervielfältigt noch Dritten zugänglich gemacht werden, und sie darf durch den Empfänger oder Dritte auch nicht in anderer Weise mißbräuchlich verwertet werden.

For this design we reserve ourselves all rights. Without our previous agreement it may neither be multiplied nor third be made accessible, and it may not be used by the receiver or third also in other way abusively.


Technische Änderungen vorbehalten!
Änderungen nur mit CAD gültig!

Technical changes reserved!
Changes only with CAD valid!



Autom. Anlage - Touch-Control automatic plant - Touch-Control

Sicherheitswärmetauscher Thermal cooling coil	
pelletstar 10 - 30	☒
pelletstar 45 - 60	☒
firematic	☒

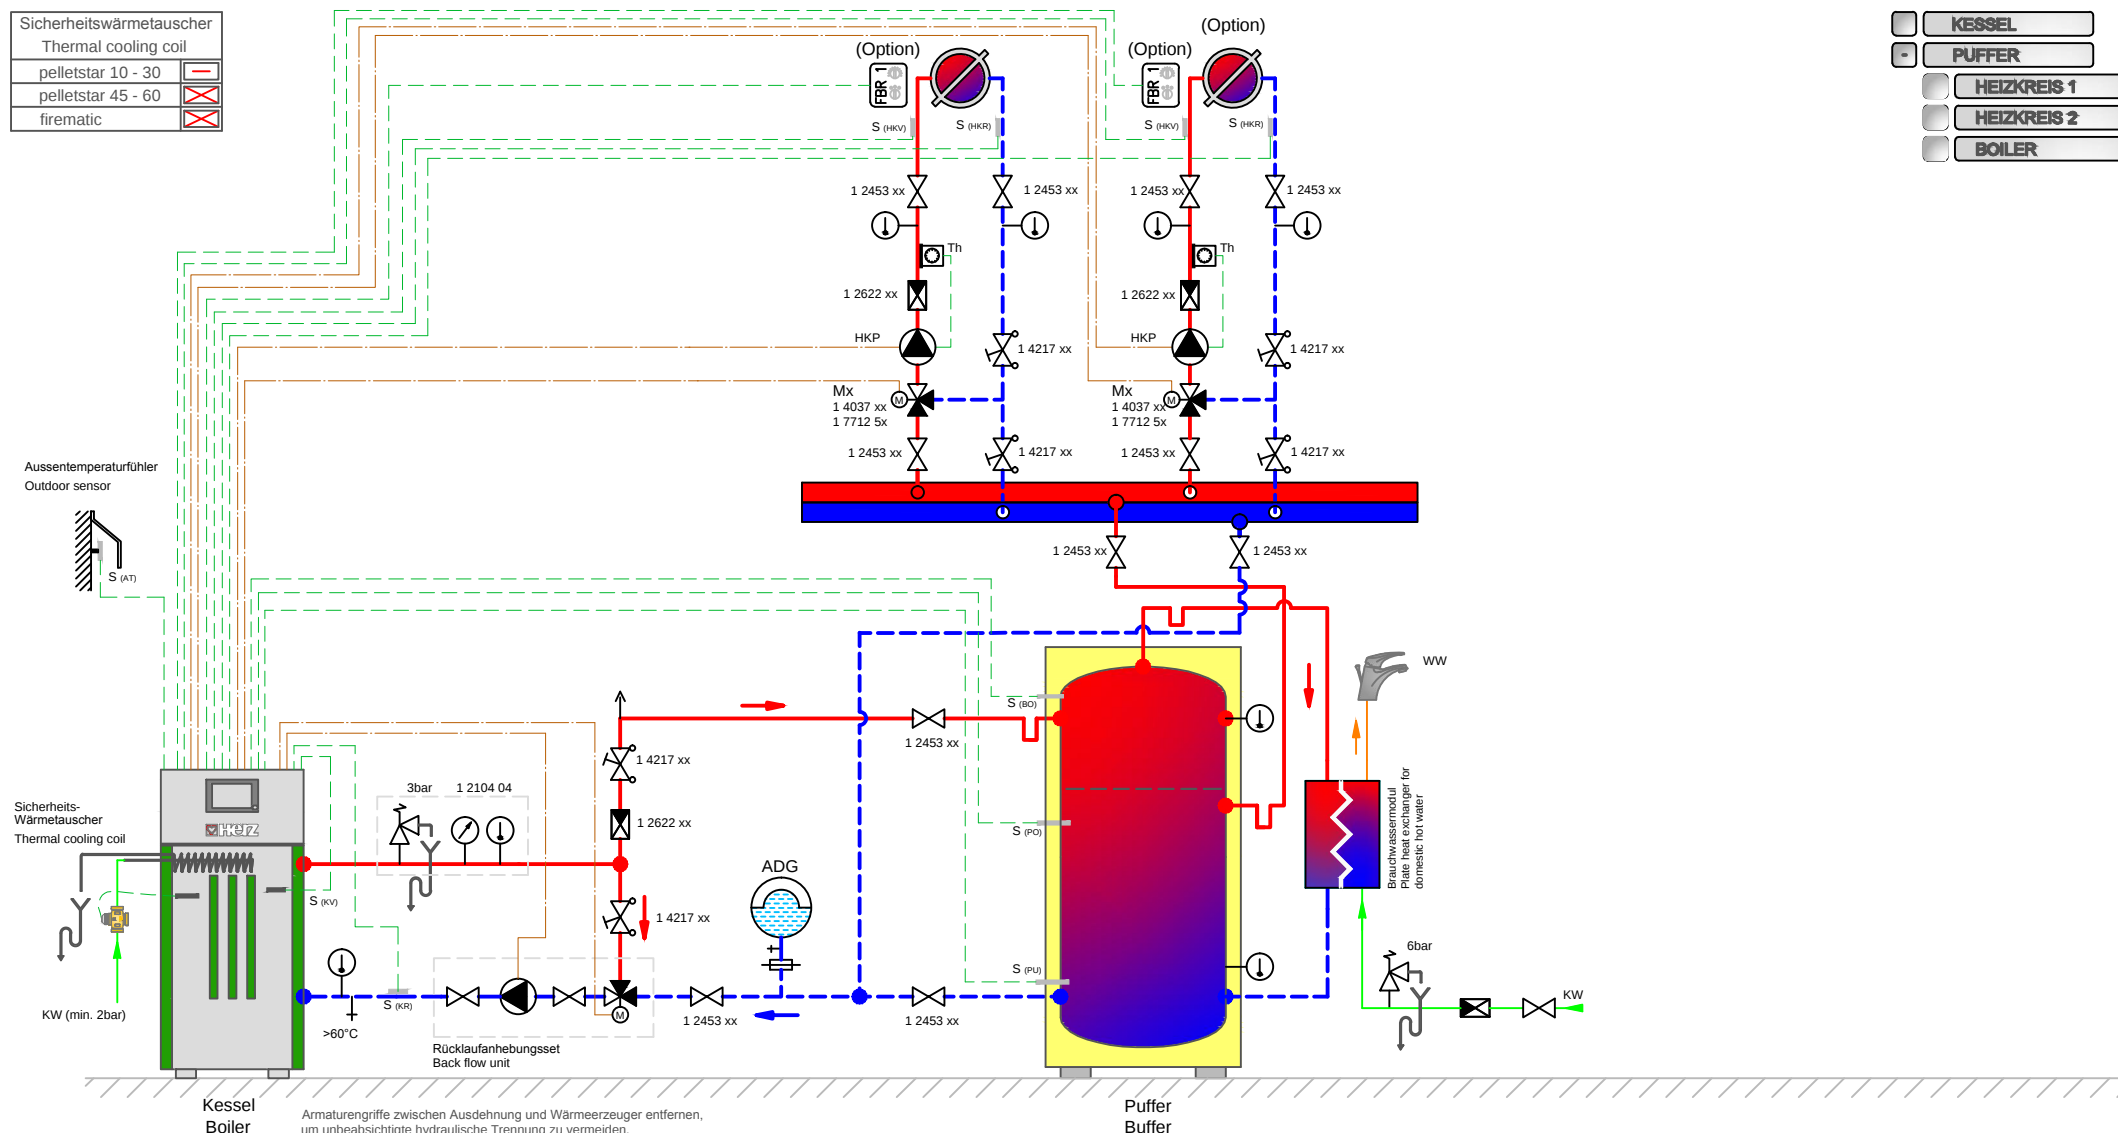

☐	KESSEL
☐	PUFFER
☐	HEIZKREIS 1
☐	HEIZKREIS 2
☐	BOILER

Armaturengriffe zwischen Ausdehnung und Wärmeerzeuger entfernen, um unbeabsichtigte hydraulische Trennung zu vermeiden.
Remove handles between expansion valves and heat generators, to avoid inadvertent hydraulic separation.

Diese ist eine Schemadarstellung und erhebt somit keinen Anspruch auf Vollständigkeit. Sämtliche geltenden technischen Richtlinien, Vorschriften und EU Normen sind durch das konzessionierte Fachunternehmen einzuhalten.

This is a standard hydraulic diagram and lays thus no claim on completeness. All valid technical guidelines, regulations and European Union standards are to be kept by the licensed specialized enterprise.

Es ist unbedingt darauf zu achten, daß die Rücklaufftemperatur des Festbrennstoffkessels 60°C nicht unterschreitet.

It is to be made certain absolutely that the return temperature of the solid fuel boiler does not fall below 60°C.

		HERZ Energietechnik GmbH Herzstraße 1, 7423 Privatreid Österreich/Austria Phone: +43 (0) 337 62 94 15 Fax: +43 (0) 337 62 94 0 - 180 E-Mail: office@herz-energie.at Web: www.herz-energie.at	
Bearb.	REICHENB	Datum	2012-07-12
Gepr.	ING.SCHANTL	Datum	2012-07-12
Norm			
TCA 308.2		HYDRAULIKSCHEMA	
TCA308.2.DWG		Ausführung der Heizungsanlage entsprechend EN 12828 und TRVB H 118	
Index	Änderung	Datum	Name